
ARCHITETTONICO
SCALA 1:100

PIANTA PIANO INTERRATO

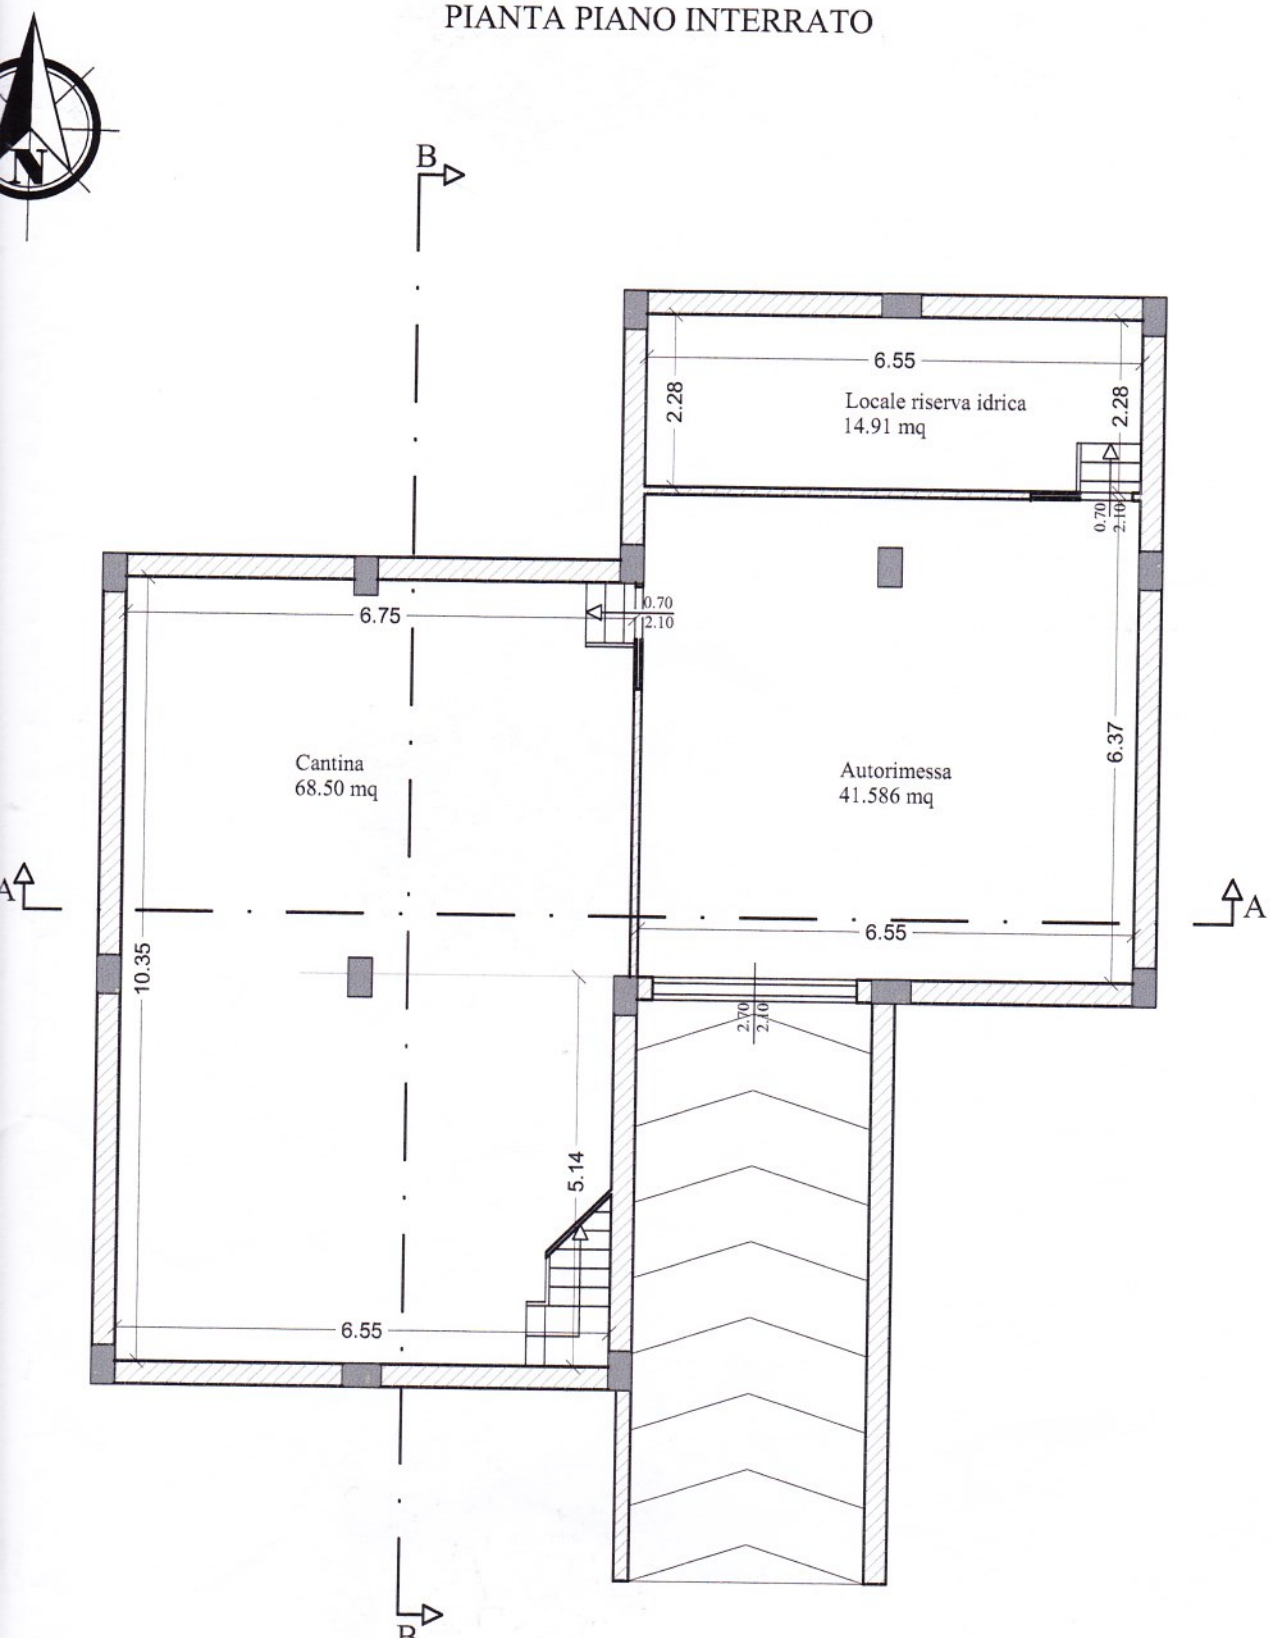

Dati metric	
Soggiorno	
Area	34.7
Sup. Illum.	6.30
Rap. Illum.	>1/8
Cucina	
Area	13.3
Sup. Illum.	2.52
Rap. Illum.	>1/8
Corridoio	
Area	10.0
Sup.Illum.	0
Rap. Illum.	0
Lavanderia	
Area	3,36
Sup. Illum.	0 mq
Rap. Illum.	0
Rip.	
Area	3.00
Sup. Illum.	0 mq
Rap. Illum.	0
w.c.1	
Area	4.41
Sup. Illum.	0.66
Rap. Illum.	>1/12

PIANTA PIANO TERRA

